
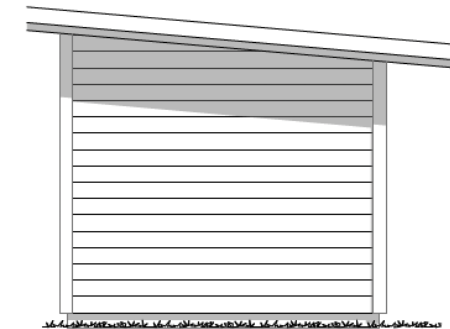
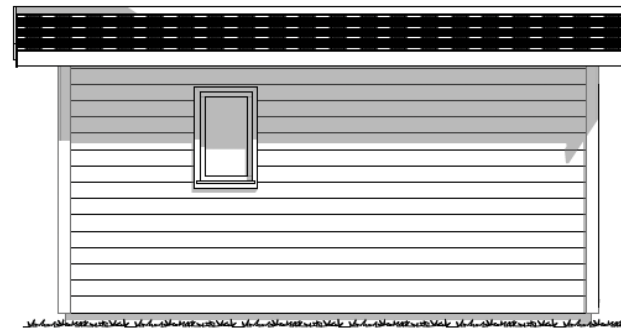


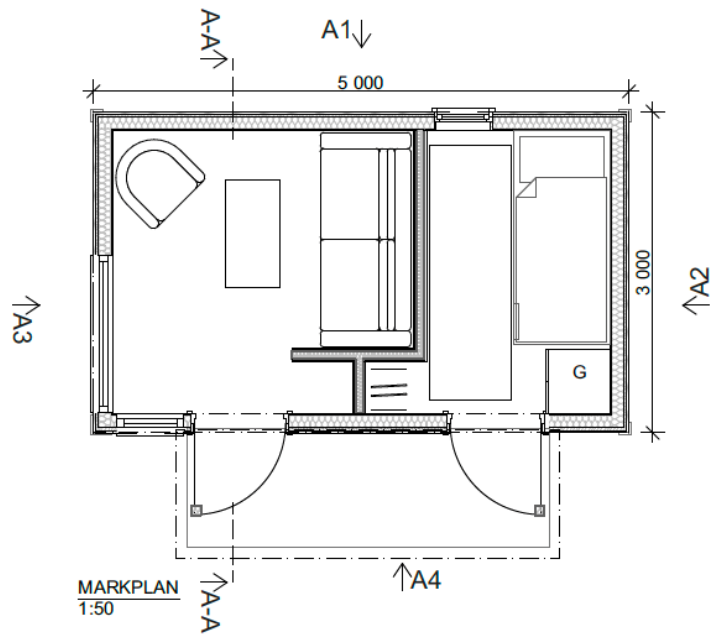


YTPAPP/UNDERLAGSPAPP
RÅSPONT 19
TAKÅSAR 45X145 s400
ISOLERING POLYURETHAN 100
TAKSKIVA 10

YTERPANEL 22
SPIKLÅKT 25X50 s600
VINDSKYDD FIBERDUK
YTTERVÄGGSTOMME 45X120
ISOLERING REGELSKIVA 120
ÅNGSPÄRR 0,2
GIPS 13

PARKETT ENL. BESTÄLLARE
22 GOLVSPAN
GOLVBÄLKLÄG 45X120 c24
CELLPLAST 100
ALT 60 POLYURETHAN

SEKTION A-A
1:50


SKALA 1:50

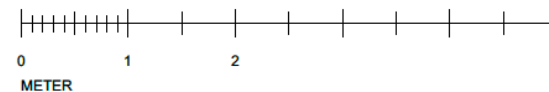

SET	ÄNDRING/ÄNDR	DATUM	Rev
BYGGLOVSHANDLING			
MAX MINI			
MAX TM RTTEFALL			
UPPDRAG NR 1273	BYGGNAD 2025-01-16	BYGGNAD G. GARDELL G. GARDELL	BYGGNAD G. GARDELL G. GARDELL
BYGGLOVSHANDLING MAX MINI			
PLAN, FASADER, SEKTION			
SKALA 1:50	NUMMER A-40-1-101	SET	PL0

XREF

LAGER

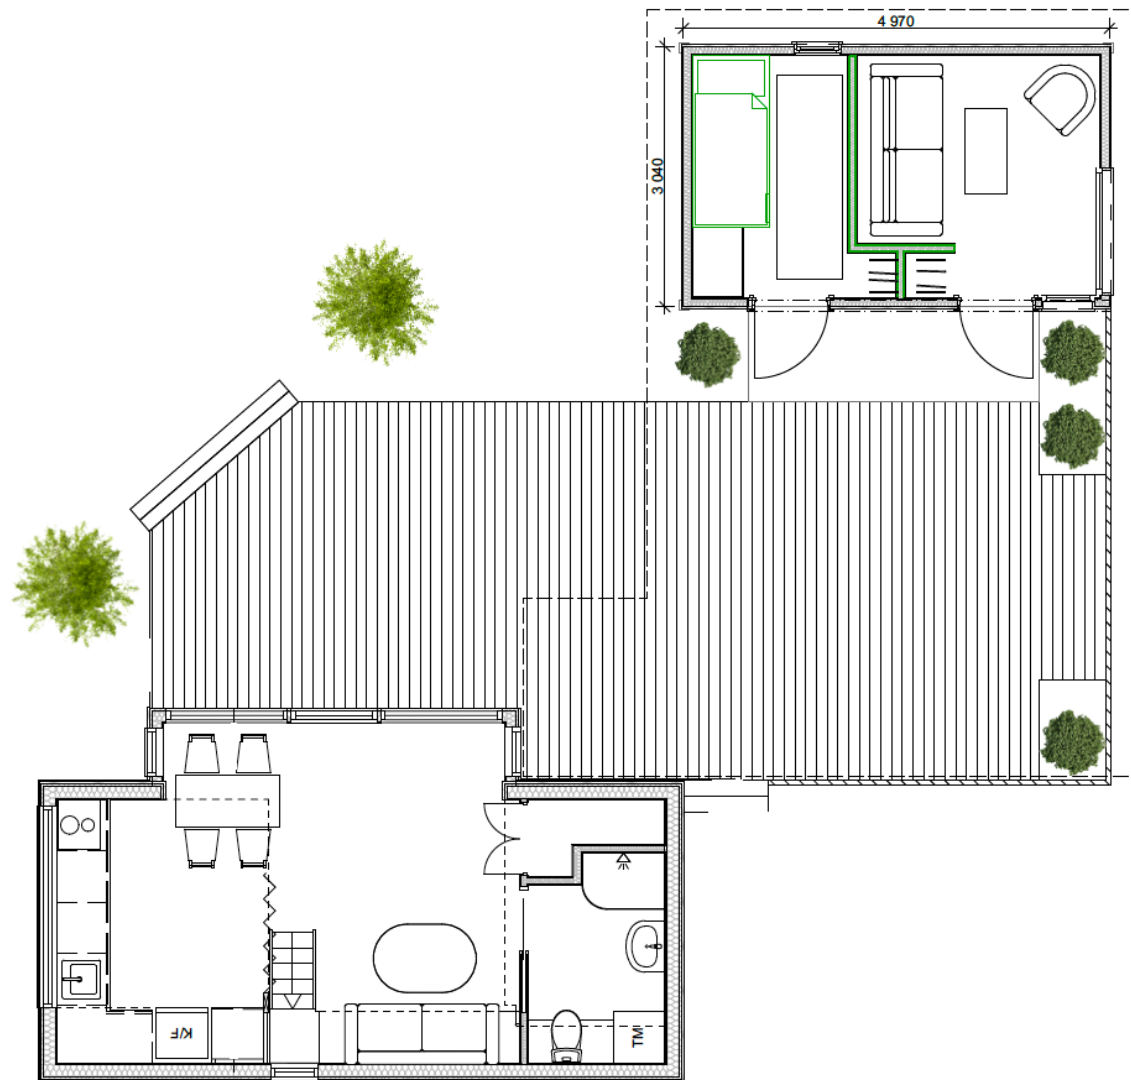

SET	ANVÄNDNING AV SET	Datum	Rev.
FÖRSLAGSHANDLING			
MAX ATTEFALL AB			
		MAX ATTEFALL AB LANDSVÄGSGATAN 7 413 04 GÖTEBORG TEL 031-62 67 67	
UPPDRAG NR	REDAV	HANDLAGGARE	
DATUM	G. GARDELL REVISOR G. GARDELL		
FÖRSLAGSHANDLING			
SKALA	BLADNR	SET	
1:62,50	2		