




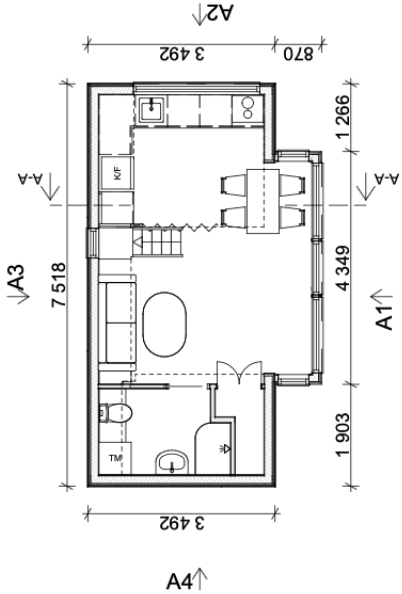


PLAN - MARKPLAN
1:100

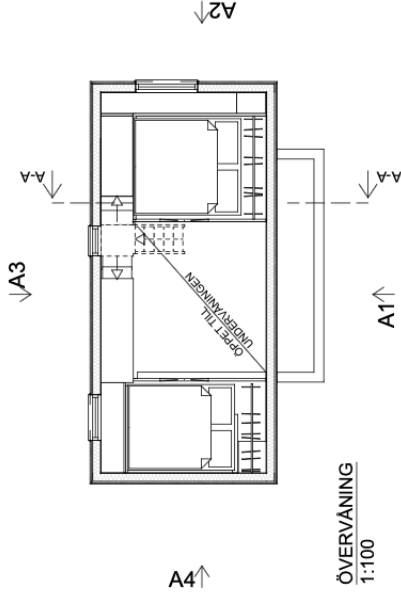


ÖVERVÄNING
1:100

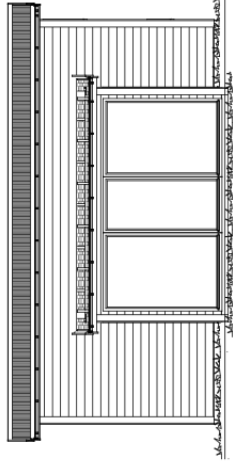


SÖDER - FASADA1
1:100

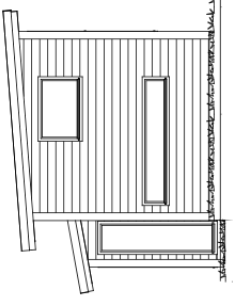


ÖSTER - FASADA2
1:100

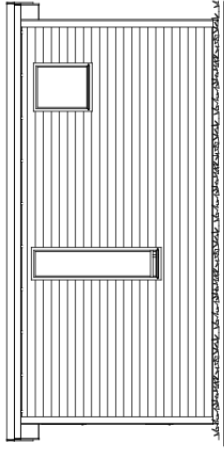

NORR - FASADA3
1:100

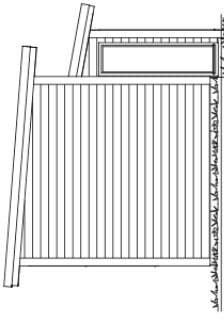

VÄSTER - FASADA4
1:100

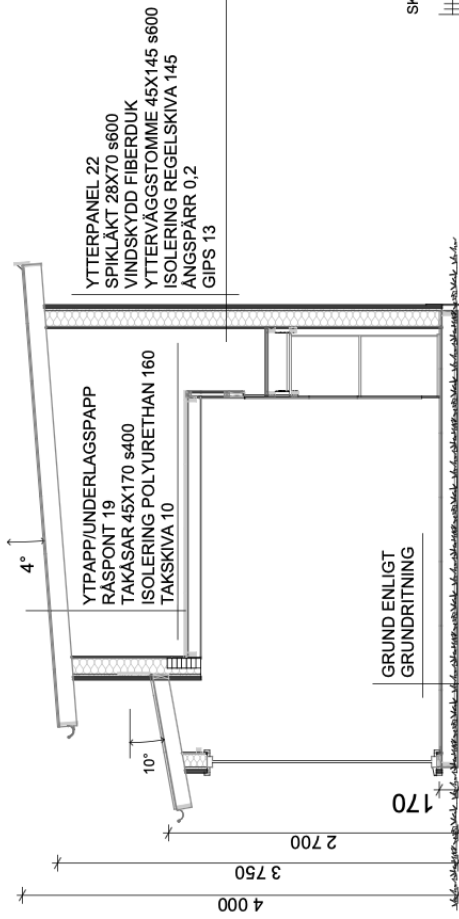

SEKTION A-A
1:50

YTTERPANEL 22
SPIKLÄKT 28X70 s600
VINDSKYDD FIBERDUK
YTTERVÄGGSTOMME 45X145 s600
ISOLERING REGELSKIVA 145
ÅNGSPÄRR 0,2
GIPS 13

YTPAPP/UNDERLAGSPAPP
RASPONT 19
TAKÅSAR 45X170 s400
ISOLERING POLYURETHAN 160
TAKSKIVA 10

GRUND ENLIGT
GRUNDRITNING

SKALA 1:100



NY MARKNIVA
BEF. MARKNIVA

BYGGLOVSHANDLING

MAX ATTEFALL



MAX ATTEFALL AB
LANDSVÄGSGATAN 7
413 04 GÖTEBORG
TEL 031-92 67 67

UPPDRAG NR	1273	RITAD AV	G.GARDELL	HANDLÄGGARE
DATUM	2024-08-26	ANSVARIG	B.SUNDEVALL	

BYGGLOVSHANDLING
MAX ATTEFALL

PLANER, FASADER, SEKTION

SKALA	1:100, 1:50	NUMMER	A-40-1-021	BET
-------	-------------	--------	------------	-----